


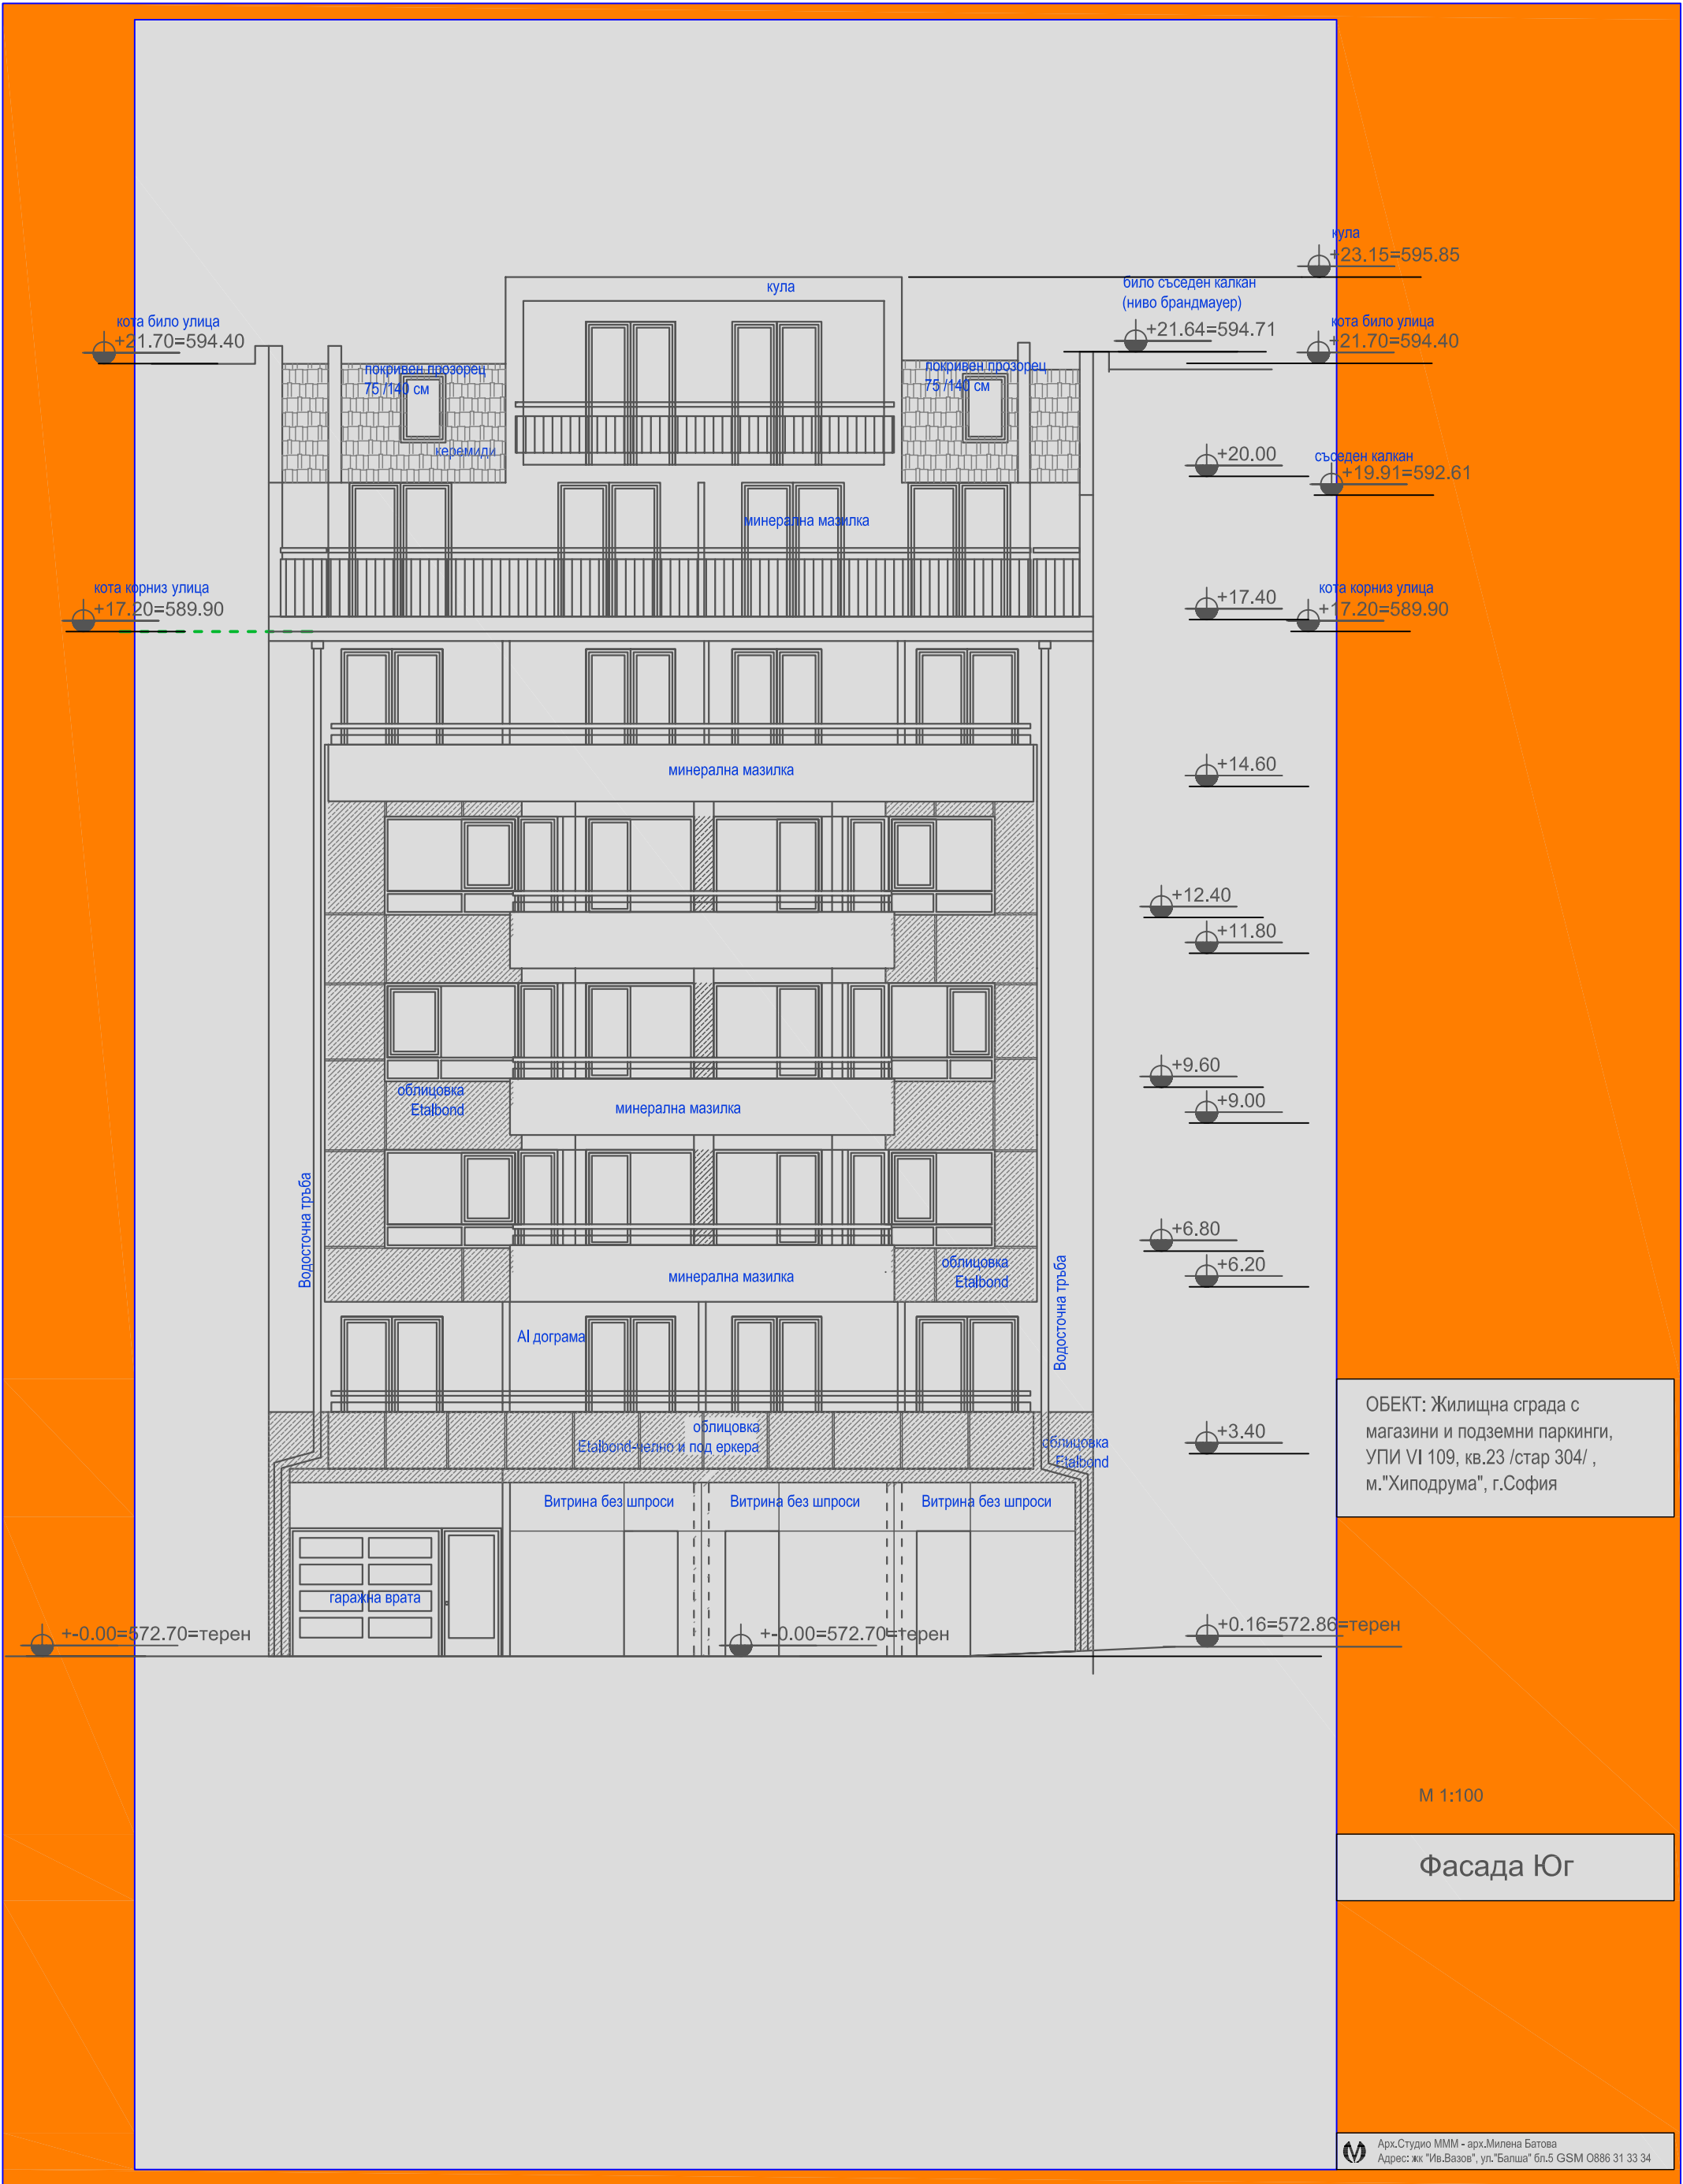

ОБЕКТ: Жилищна сграда с
магазини и подземни паркинги,
УПИ VI 109, кв.23 /стар 304/ ,
м."Хиподрума", г.София

М 1:100

Фасада Юг